
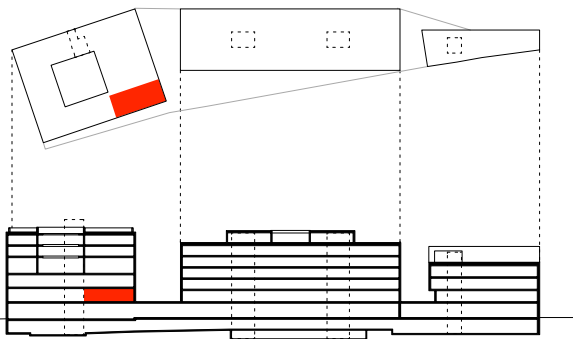


WOHN- UND GEWERBEBAU ZOLLHAUS

Gewerbe A.3 Gleiscafé im 1.OG

Fläche bedient: 58.9 m²
 Fläche unbedient: 62.5 m²
 Lagerfläche: 4.9 m²
 Raumhöhe: 3.31 m
 Aussenraum: 40.0 m²

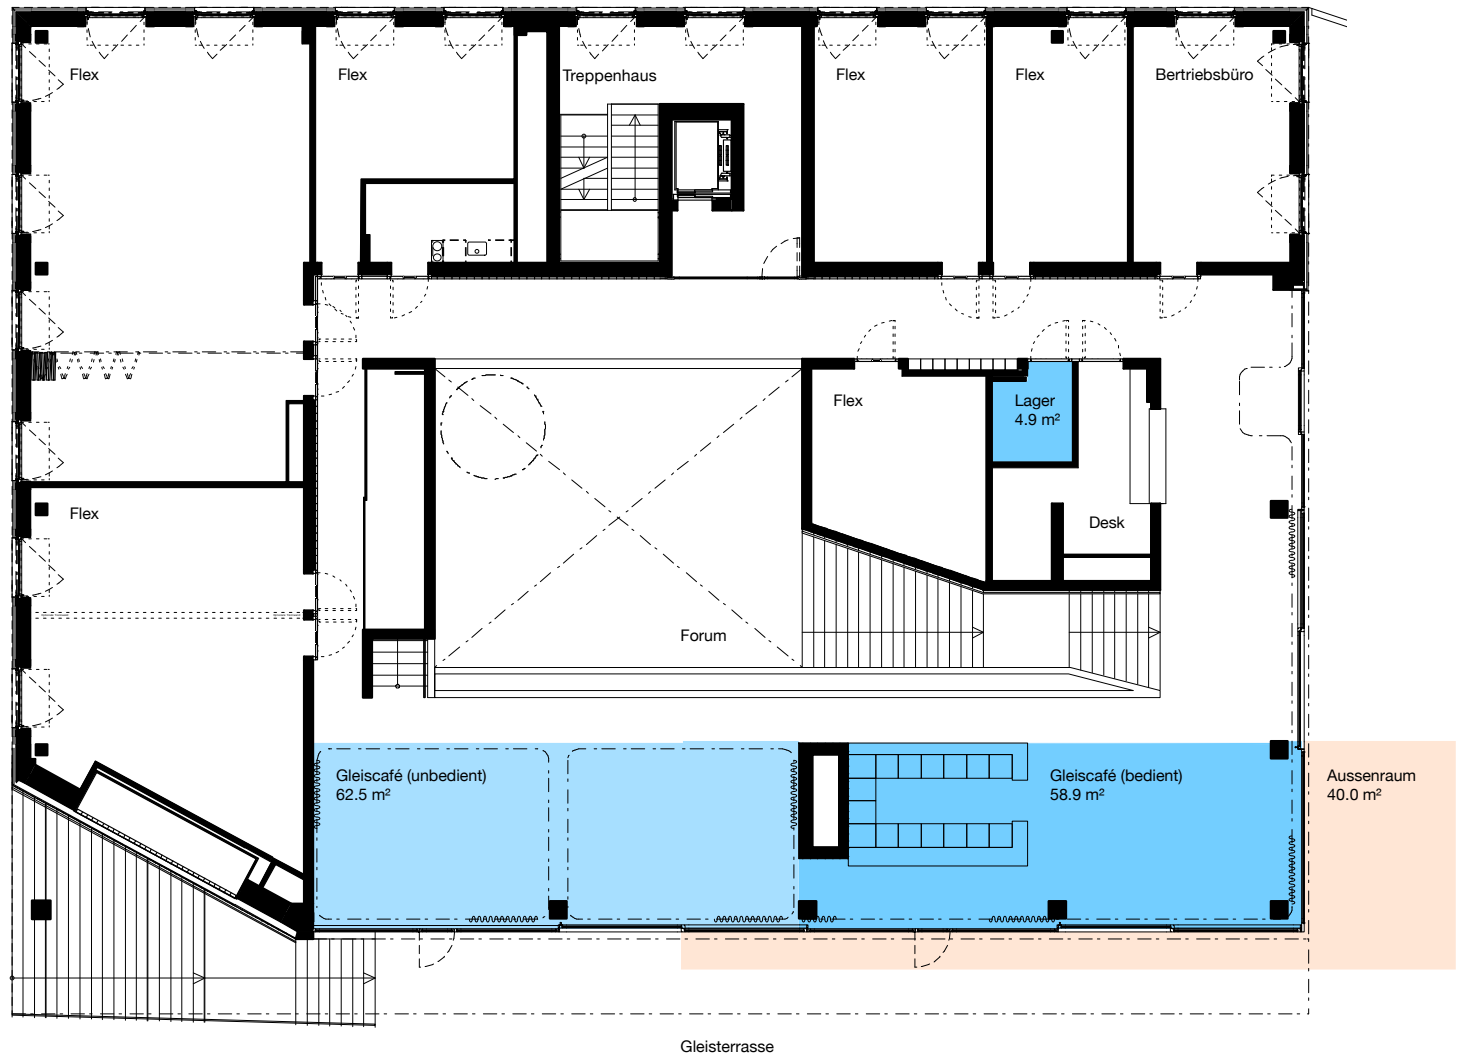

Stand: September 2018
 Flächenangaben approximativ. Änderungen bleiben bis Bauvollendung vorbehalten.

Masstab 1:200

